


ZULÄSSIGE BELASTUNG SPARTENKANÄLE: 16 kN/m<sup>2</sup> PERMISSIBLE LOAD OF CHANNEL SYSTEM: 16 kN/m<sup>2</sup>  
 ZULÄSSIGE BELASTUNG BODENPLATTE: 33 kN/m<sup>2</sup> PERMISSIBLE LOAD OF BASE PLATE: 33kN/m<sup>2</sup>

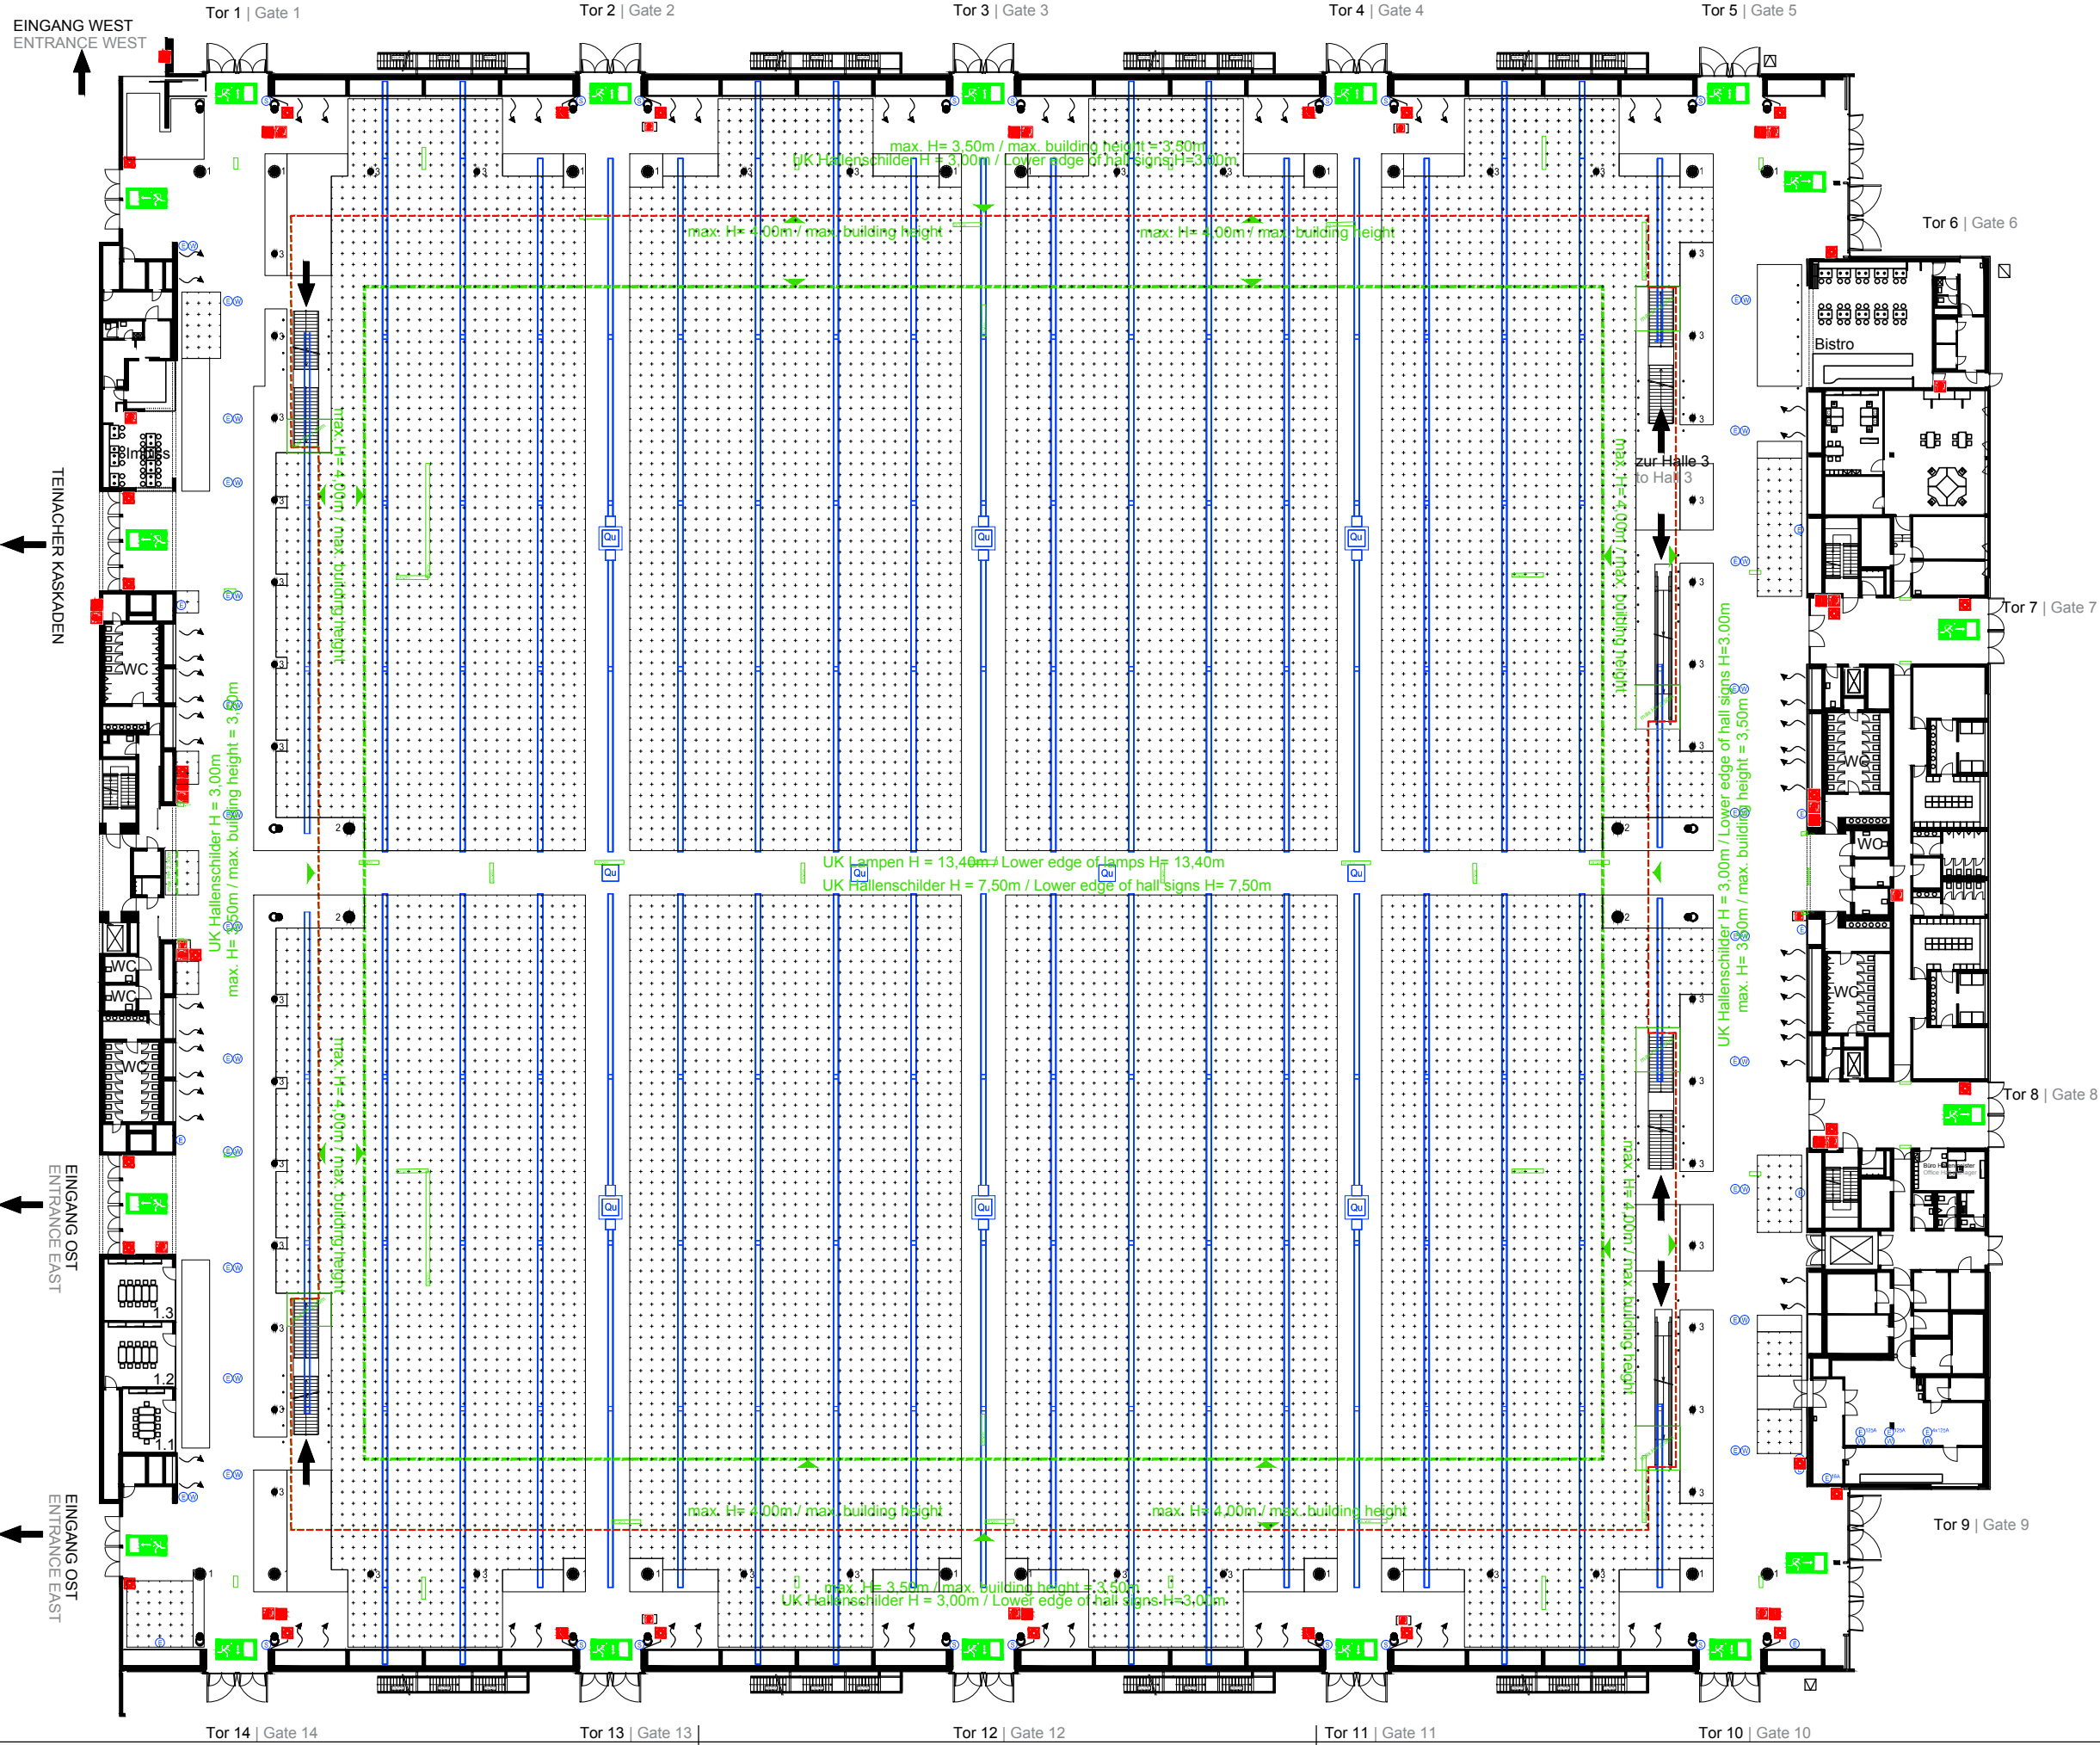

Maximale Bauhöhe ohne Standbaugenehmigung = 3,0/3,5m  
 Bitte beachten Sie die Technischen Richtlinien der LMS.  
 Maximum building height without stand approval = 3,0/3,5m  
 Please observe the technical guidelines included in our GEC.  
 maximal zulässige Besucherkapazität = 13 920 Personen  
 maximum number of visitors = 13 920 pax

Vorbehaltlich behördlicher Genehmigung  
 Subject for official approval



Änderungslegende | Legend of changes:

Rev.	Änderung   Change	Datum   Date
A	xx Planerstellung	00.00.0000
B		
C		
D		
E		
F		
G		
H		
I		
J		

- Legende | Legend
- Stütze | Column
  - Stütze | Column 1: d=0,81m, Stützenfuß | base d=1,09m
  - Stütze | Column 2: d=1,02m, Stützenfuß | base d=1,30m
  - Stütze | Column 3: d=0,50m
  - Hydrant | Hydrant
  - Feuerlöscher | Fire extinguisher
  - Handfeuermelder | Emergency button
  - Löschcontainer | fire-fighting container 0,9m x 1,4m
  - Lüftungsauslass | Ventilation outlet
  - Schacht für Quellluftauslass | duct for displacement air
  - Notausgang | Emergency exit
  - Versorgungskanal Anschlussmöglichkeit für | Channel system with utility for:
    - Wasserzulauf / Wasserablauf | Water supply
    - Elektroversorgung | Power supply
    - Datenanschlüsse | Data connections
    - Gas
    - Sprinklerbodenzulauf | Ground sprinkler supply
  - ⊕ Elektroanschluss | Electr. connection  
max. 32A = 18kW (2,50 über FFB)
  - ⊕ Schuko Steckdose | Safety triple outlet  
3-fach, abschaltbar | can be switched off
  - ⊕ Wasser/Abwasser | Water/Waste water
  - Trägerverlauf | Position of supports
  - Abhängungen | Suspension points  
max. Belastung pro Punkt = 1 kN (100kg) lotrecht  
max. load per point = 1 kN (100kg) vertical
  - Belegbare Fläche | Area available for allocation  
max. 14 379 m<sup>2</sup>
  - Belegbare Sonderfläche | Special area  
max. 1293,50 m<sup>2</sup>



Halle | Hall: **L-Bank Forum**  
**1**

Maßstab   scale ohne	Datum   date 19.08.2014	Zeichner   Drawer TVB
Papier   paper A3	File Halle1_EG	

Veranstaltung | event  
**Veranstaltung**  
 Untertitel  
 Datum

